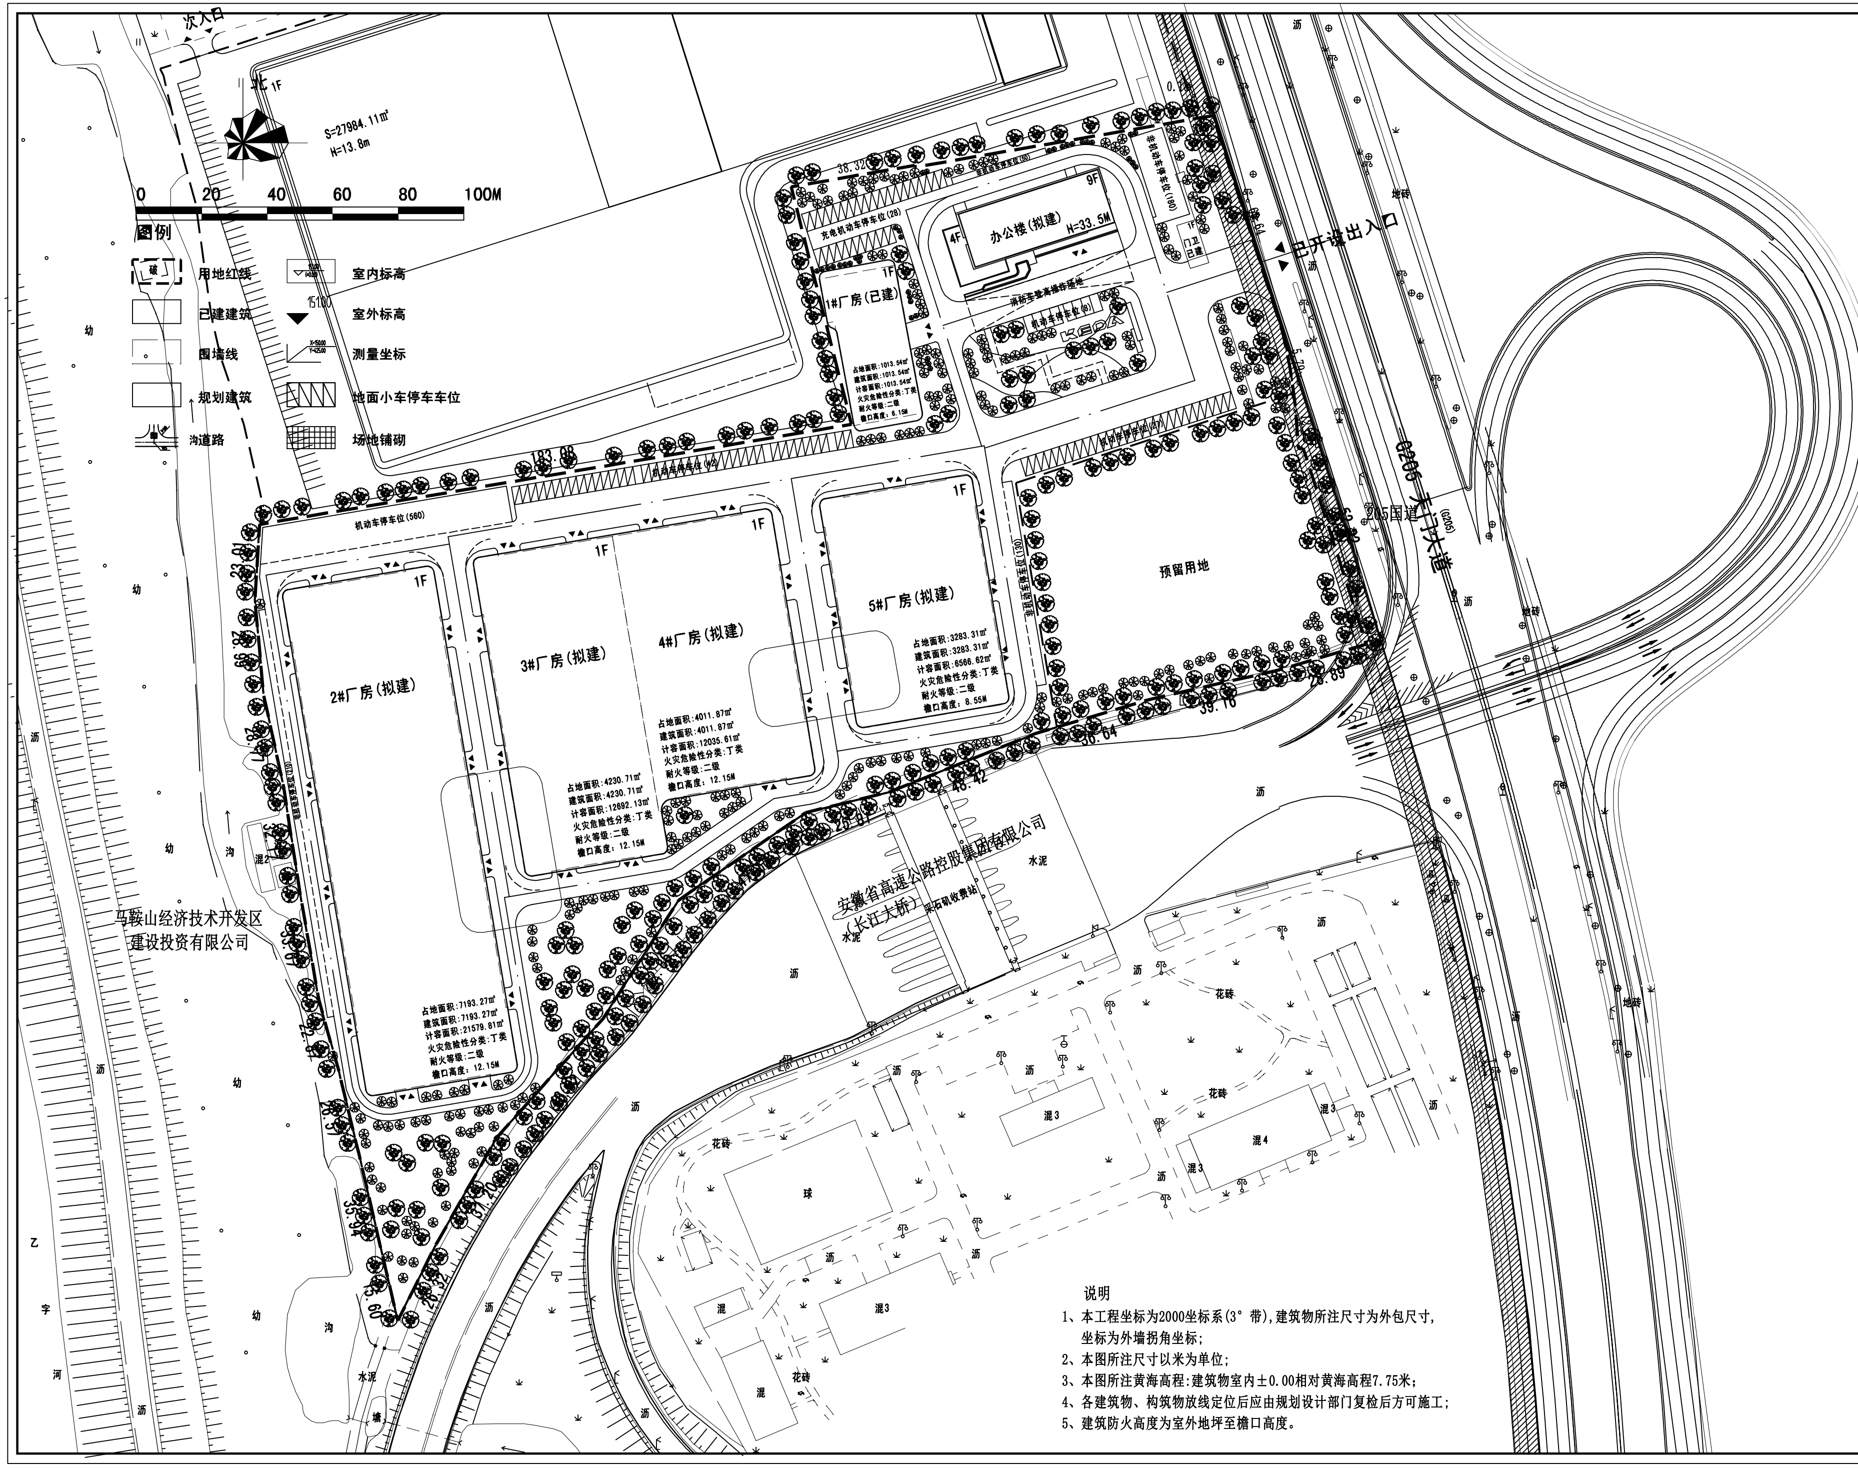
次入口
北
1F
S=27984.11㎡
H=13.8m
0
20
40
60
80
100M
图例
破
用地红线
已建建筑
围墙线
规划建筑
沟道路
151.00
(±0.00)
室内标高
151.00
室外标高
X=150.00
Y=425.00
测量坐标
地面小车停车车位
场地铺砌
幼
沥
沟
混2
乙
宇
河
水泥
马鞍山经济技术开发区
建设投资有限公司
183.08
38.32
机动车停车位(560)
机动车停车位(42)
非机动车停车位(210)
非机动车停车位(130)
2#厂房(拟建)
1F
占地面积:7193.27㎡
建筑面积:7193.27㎡
计容面积:21579.81㎡
火灾危险性分类:丁类
耐火等级:二级
檐口高度:12.15M
3#厂房(拟建)
1F
占地面积:4230.71㎡
建筑面积:4230.71㎡
计容面积:12692.13㎡
火灾危险性分类:丁类
耐火等级:二级
檐口高度:12.15M
4#厂房(拟建)
1F
占地面积:4011.87㎡
建筑面积:4011.87㎡
计容面积:12035.61㎡
火灾危险性分类:丁类
耐火等级:二级
檐口高度:12.15M
5#厂房(拟建)
1F
占地面积:3283.31㎡
建筑面积:3283.31㎡
计容面积:6566.62㎡
火灾危险性分类:丁类
耐火等级:二级
檐口高度:8.55M
1#厂房(已建)
1F
占地面积:1013.54㎡
建筑面积:1013.54㎡
计容面积:1013.54㎡
火灾危险性分类:丁类
耐火等级:二级
檐口高度:6.15M
充电机动车停车位(28)
非机动车停车位(50)
办公楼(拟建)
H=33.5M
9F
4F
消防车登高操作场地
机动车停车位(8)
KEDA
机动车停车位(27)
非机动车停车位(180)
1F
门卫
已建
已开设出入口
预留用地
G205 天门大道
205国道
(G205)
39.10
36.64
48.42
25.81
安徽省高速公路控股集团有限公司
(长江大桥)
采石矶收费站
水泥
地砖
花砖
混3
混4
球
混
0.

说明

1、本工程坐标为2000坐标系(3° 带),建筑物所注尺寸为外包尺寸,坐标为外墙拐角坐标;
2、本图所注尺寸以米为单位;
3、本图所注黄海高程:建筑物室内±0.00相对黄海高程7.75米;
4、各建筑物、构筑物放线定位后应由规划设计部门复检后方可施工;
5、建筑防火高度为室外地坪至檐口高度。

审　定　人	徐斯金	
审　核　人	徐斯金	
项目负责人	陈志国	
专业负责人	陈志国	
校　对　人	马　林	
设计制图人	高　颖	

执业（注册）章

出图章

图审公司章

注意：
1.本图加盖公司出图专用章有效。
2.本图纸的版权属芜湖鸠源建筑设计有限公司所有，不得用于本工程以外范围。
3.使用此图时，应同时参照其他有关图纸，如发现有任何矛盾之处，应立即通知设计人员。

芜湖鸠源建筑设计有限公司
Wuhu Jiuyuan Architecture Design Co.,Ltd.
建筑行业（建筑工程）乙级　证书编号:A234006529

建设单位	安徽科达智慧能源科技有限公司
项目名称	科达智慧能源BIPV示范基地项目
工程名称	2#-5#厂房
工程编号	JT-01
设计阶段	施工图
图纸编号	
版　　号	第一版
日　　期	2023.06
图　　名	总平面定位及竖向

会　签　栏

建　筑	J	暖　通	
结　构		电　气	
给排水			

A1